

4905/2002



projekt

H. Lundbeck A/S
Oddenvejen 182, Lumsås
4500 Nykøbing S

bygherre

H. Lundbeck A/S

arkitekt

Jørn Langvad A/S

entreprenør

H.S. Hansen A/S

beskrivelse


Disse udvendige persienner af typen Solomatic 4A er udført med en speciel konstrueret dækkasse.

Overfladen på dækkassen består af ribber som p.g.a. skyggeeffekten opløser og mindsker dækkassen visuelt.

Blendex A/S

Øst +45 44 48 09 56
Vest +45 45 48 09 56

salg@blendex.dk
www.blendex.dk

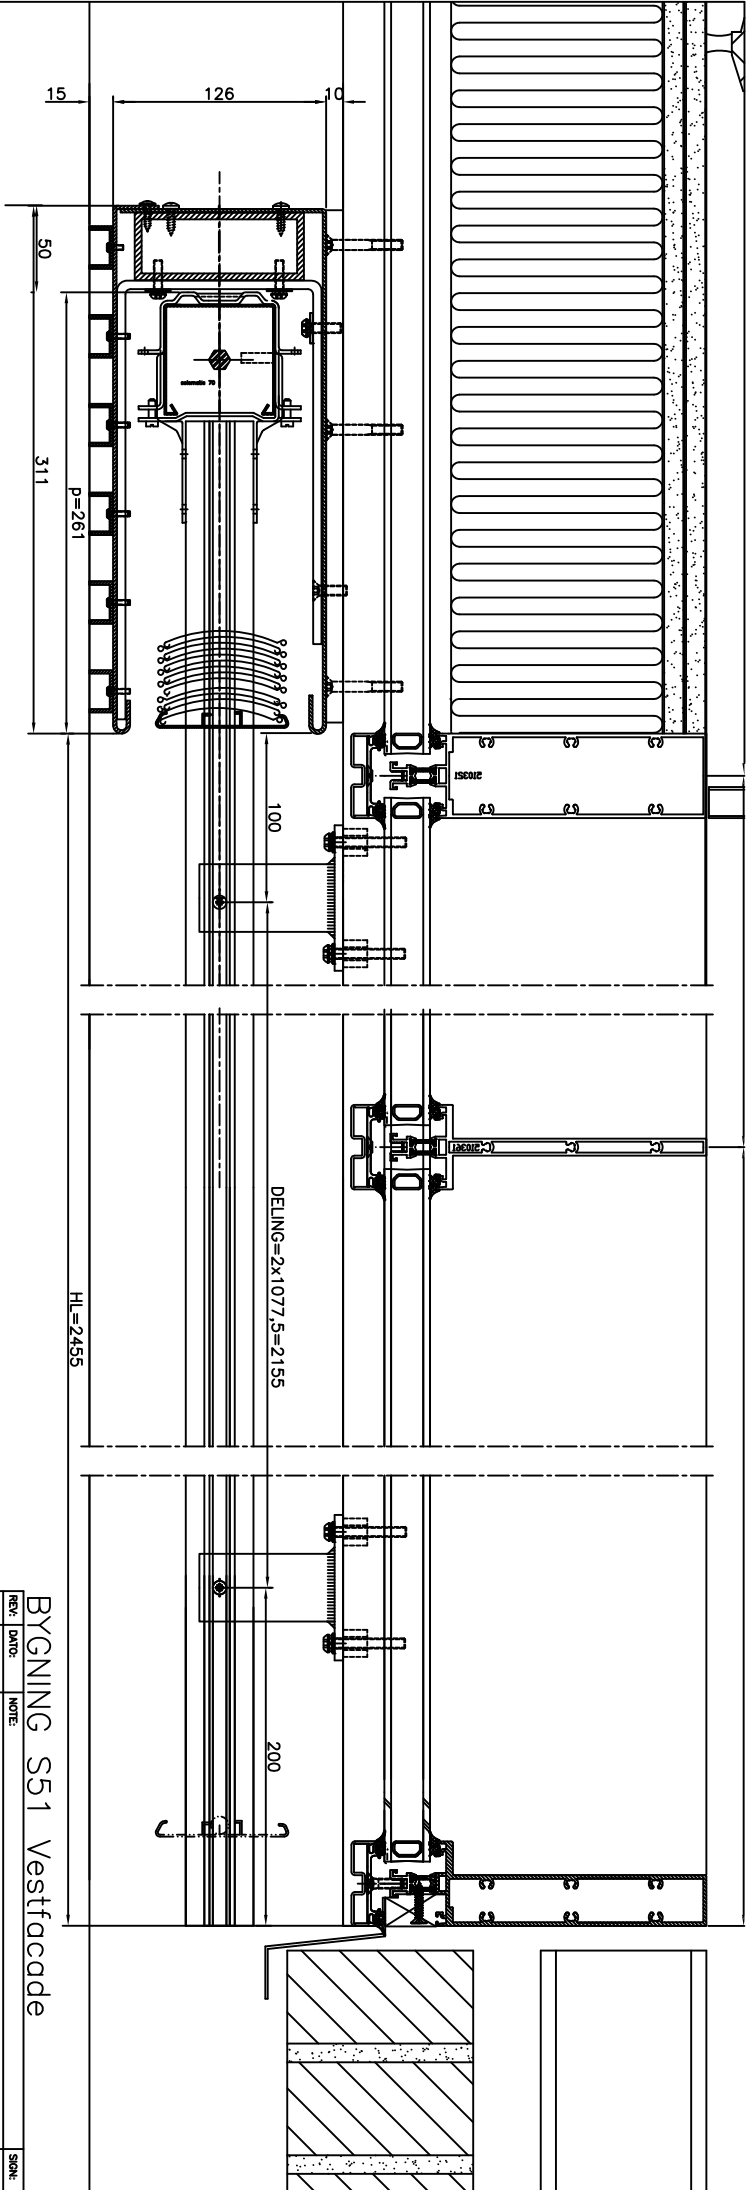

BYGNING S51 Vestfacade

REV.	DATE	NOTE	SIGN.

		<small>IV. AESTHETIKFELD 21-23 · DK-3000 VANDERS · TEL. 44 48 22 26 WWW.BLENDAX.DK</small>	
SAG:	H. LUNDBECK A/S - LUMSÅS	SAGS-NR.:	4905
EMNE:	LÖDRETTE SNIT I PERSIENNE	DATE:	07.02.02
TYPE:	4A - 70 mm	SIGN. H.B.	490504A1