

4904/2002



projekt

H. Lundbeck A/S  
Oddenvejen 182, Lumsås  
4500 Nykøbing S

bygherre

H. Lundbeck A/S

arkitekt

Jørn Langvad A/S

entreprenør

H.S. Hansen A/S

beskrivelse

Megabom-line 2F er en meget stabil konstruktion med kraftige fjedre indbygget i markise armen til at optage vindbelastningen.

Til dette projekt har man valgt at udføre markisen i en ekstra høj konstruktion for at opnå en tilfredsstillende skyggeeffekt ved lavtstående sol.



Blendex A/S

Øst +45 44 48 09 56  
Vest +45 45 48 09 56

salg@blendex.dk  
www.blendex.dk

SYSTEMHØJDE = 1808

LÆNGDE STYR = 1775

AFSTAND OPHÆNGSBESLAG = 1525.5

MAL CA. = 899.1

LODRET HØJDE CA. = 1004

UDFALD = 600

115


854


934

UDV. KARM = 1788

70


LODRET SNIT TYPE 1 OG 2

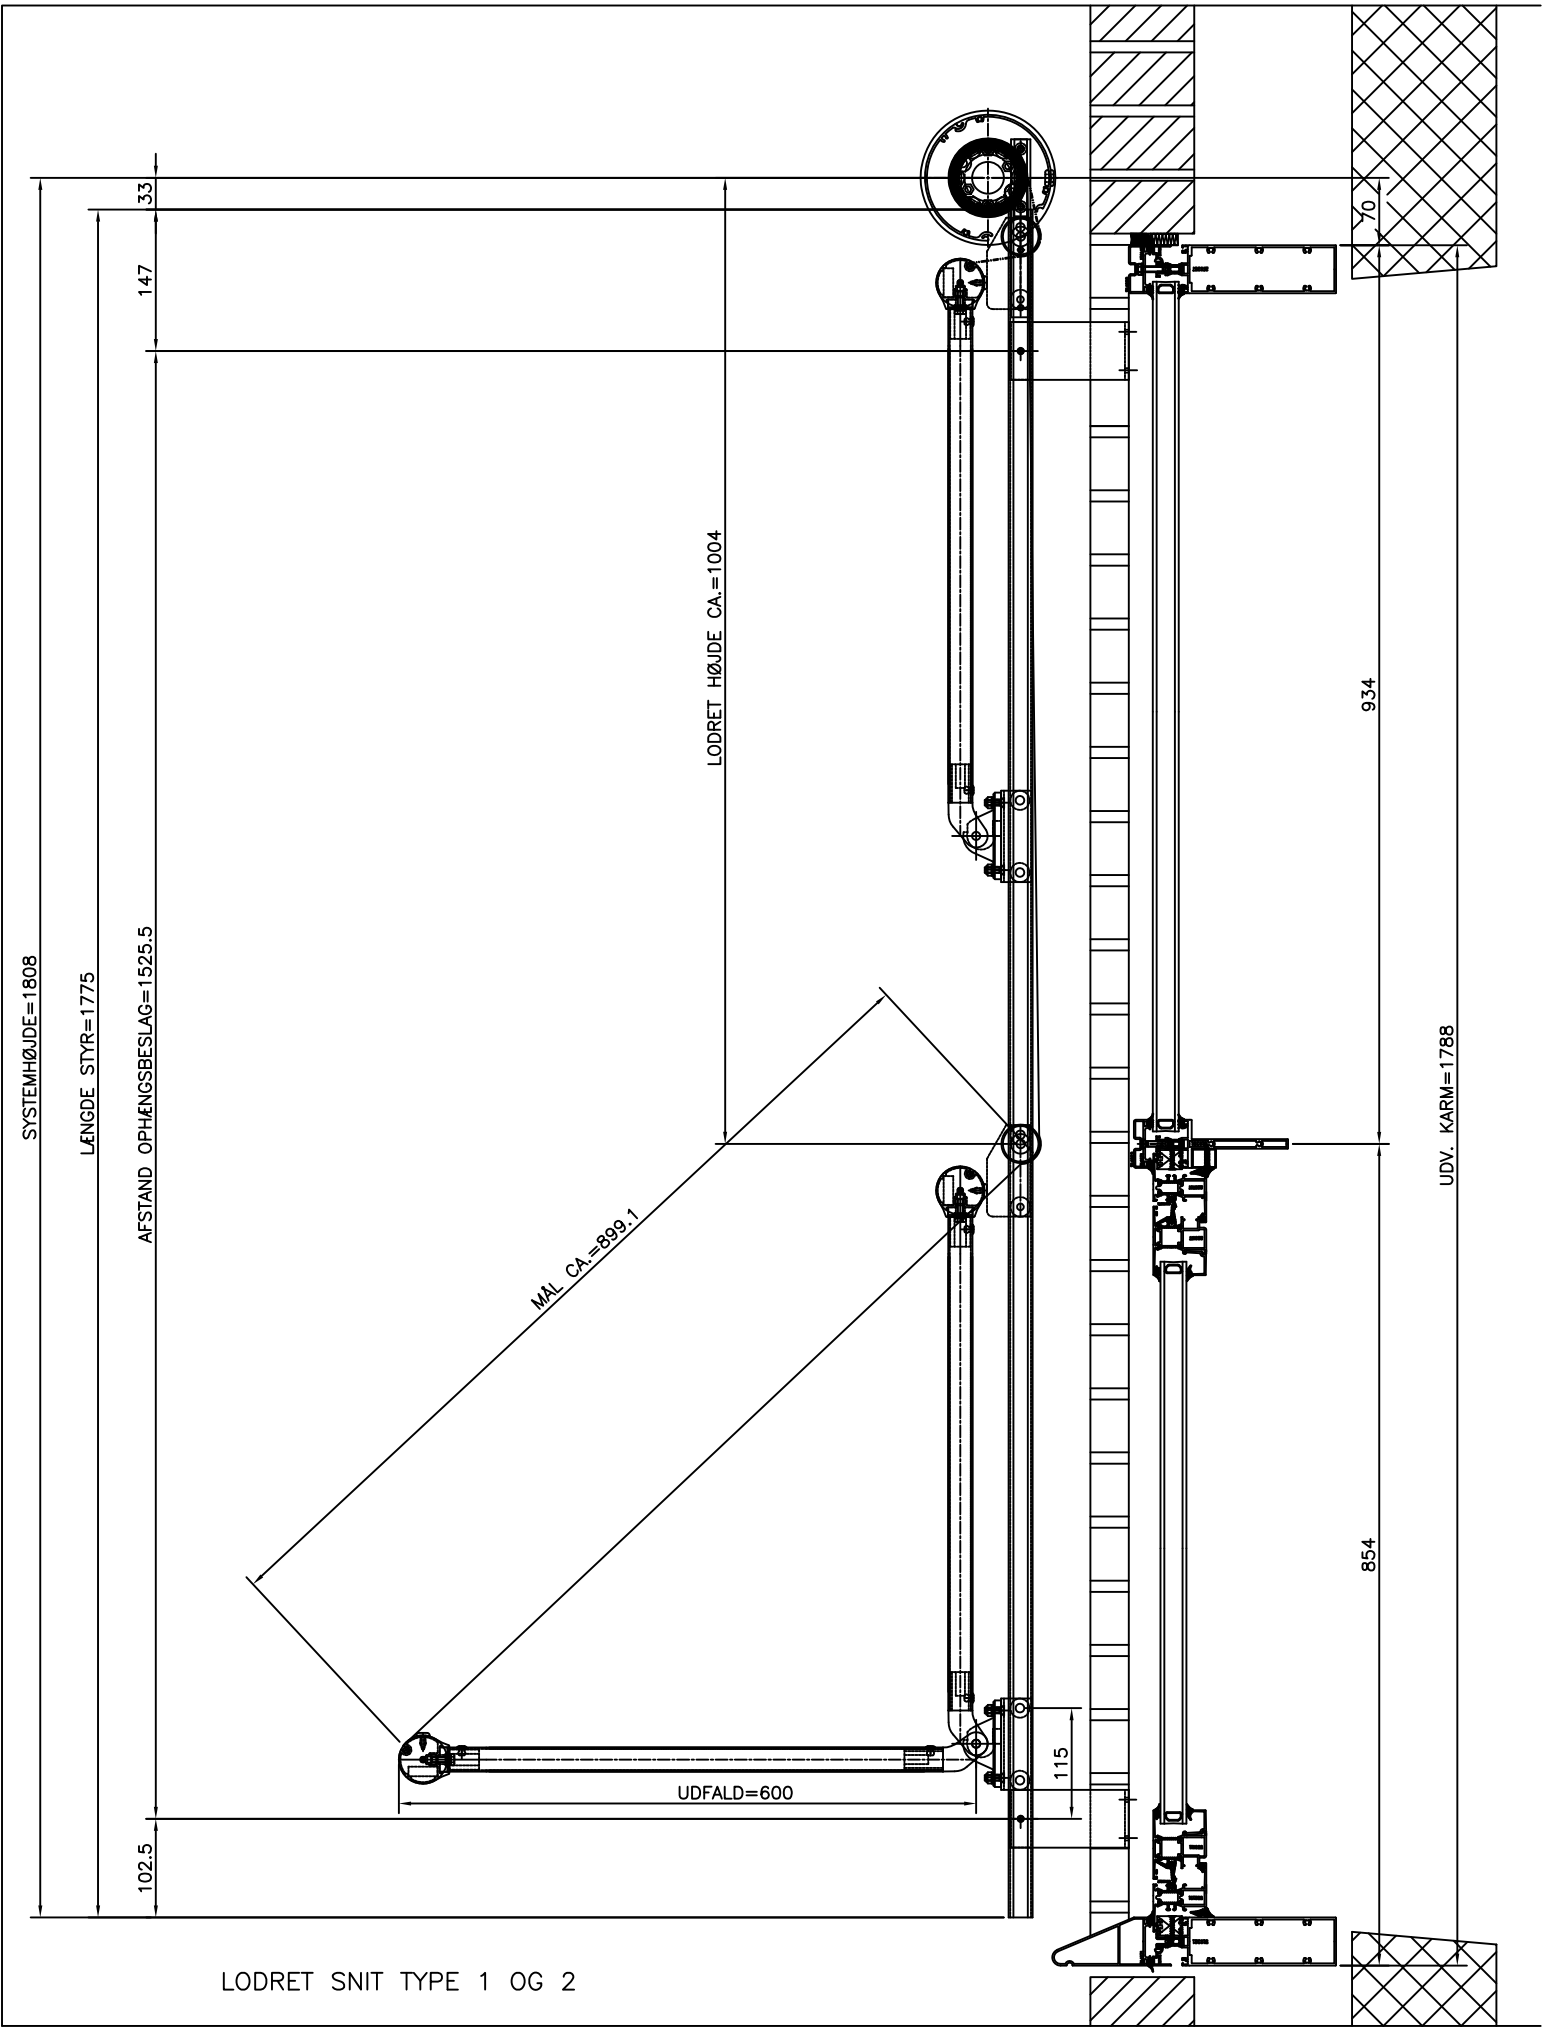

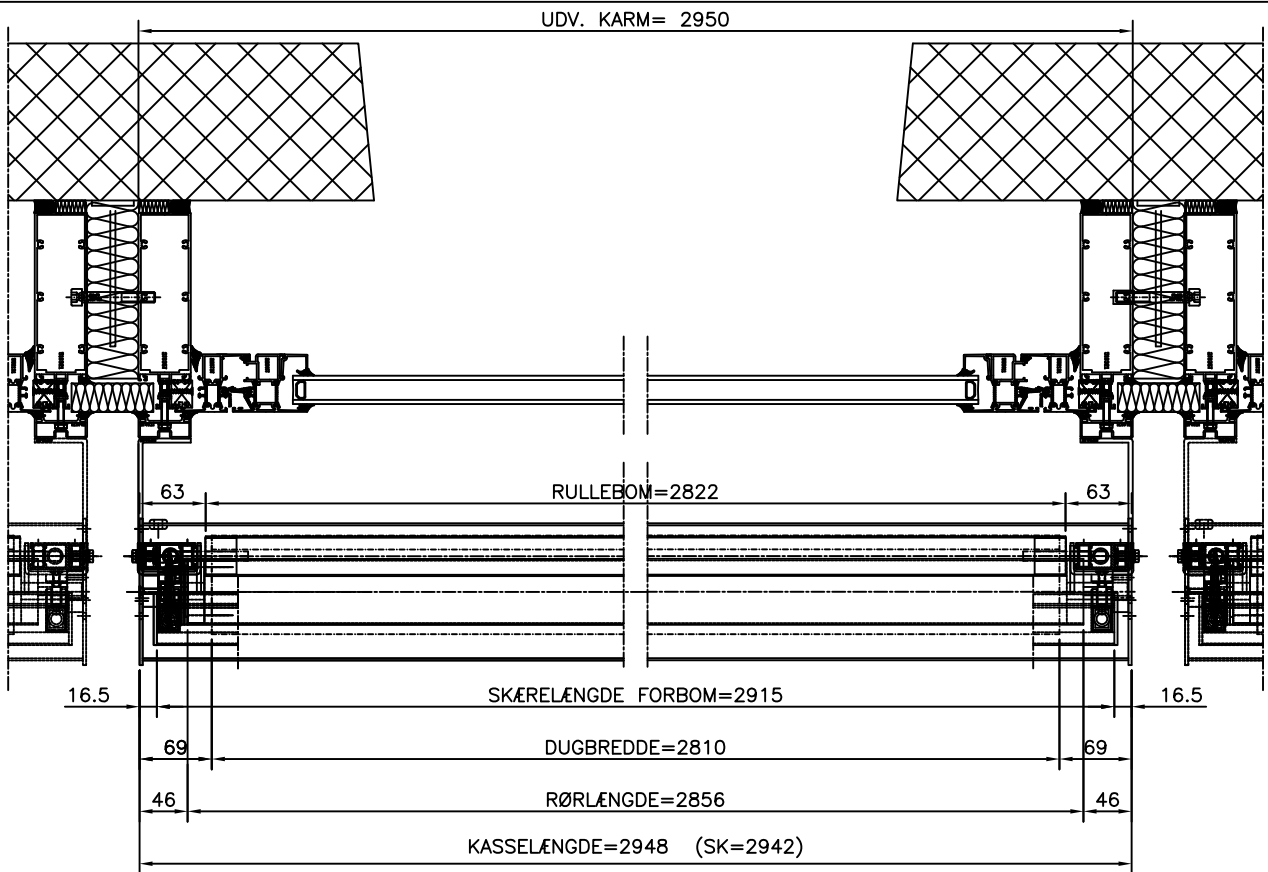

VANDRET SNIT TYPE 1  
ANTAL: 16 STK.

**blendex**

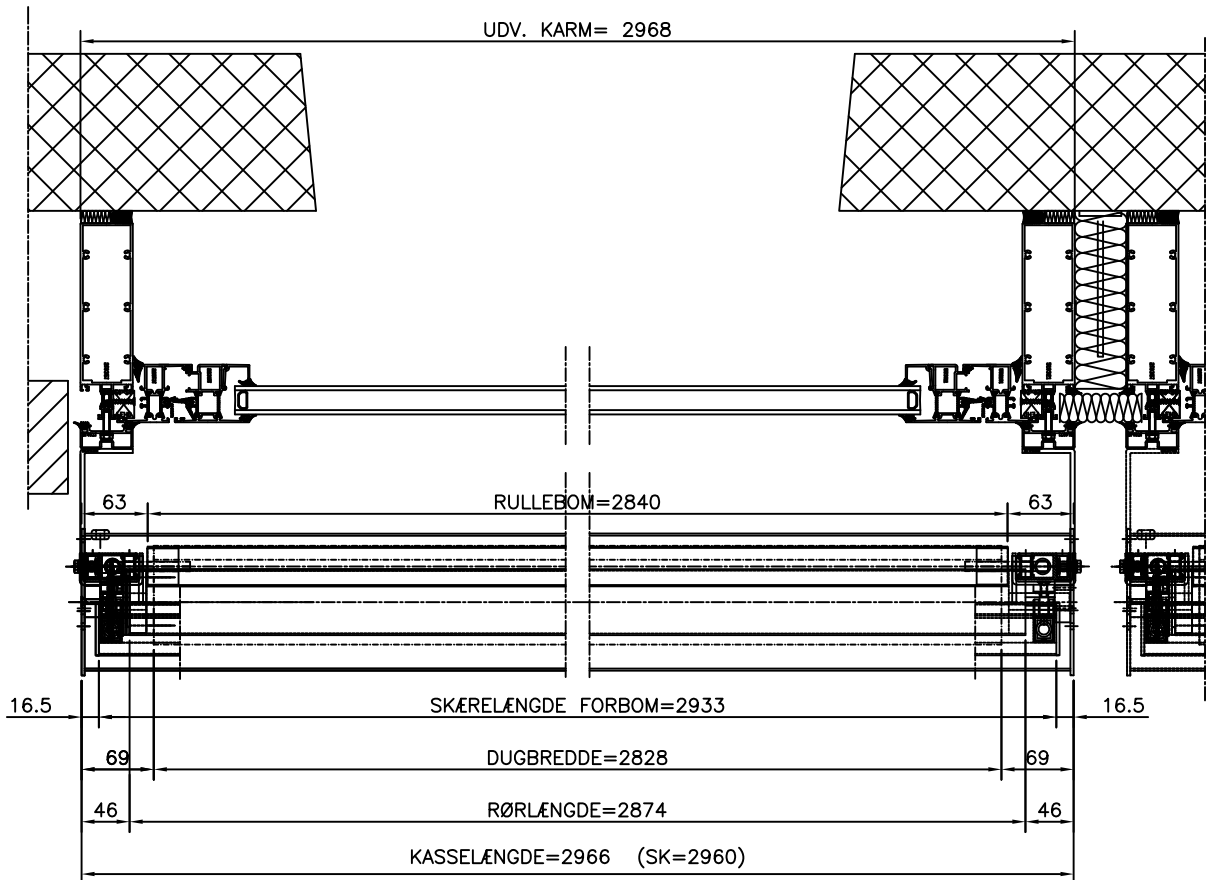

VANDRET SNIT TYPE 2  
ANTAL: 12 STK.

| REV: | DATO:    | NOTE:                                     | SIGN:  |
|------|----------|---|--------|
| A    | 13.02.02 | PLACERING AF RULLEBOM + ÆNDRING ARMLÆNGDE | T.P.O. |



NY VESTERGÅRDSVEJ 21-23 · DK-3500 VERLØSE TLF.: 44 48 09 56  
FAX: 44 48 25 26  
WWW.BLENDEX.DK

|   |                |          |          |
|---|----------------|----------|----------|
| SAG: H. LUNDBECK A/S - LUMSÅS                       |                | SAGS.NR: | 4904     |
| EMNE:   | MÅL: 1:5       | TEGN.NR: | 490402F1 |
| LODRET OG VANDRET SNIT I<br>FALDBOMSMARKISE 2F - EL | DATO: 12.02.02 | SIGN:    | T.P.O.   |